


PUERTA 1

PUERTA 2

dirección:
 Plaza Menéndez Pelayo nº 2, Madrid - Facultad de Derecho
 escala: 1:200

plano:
PLANTA BAJA **00**

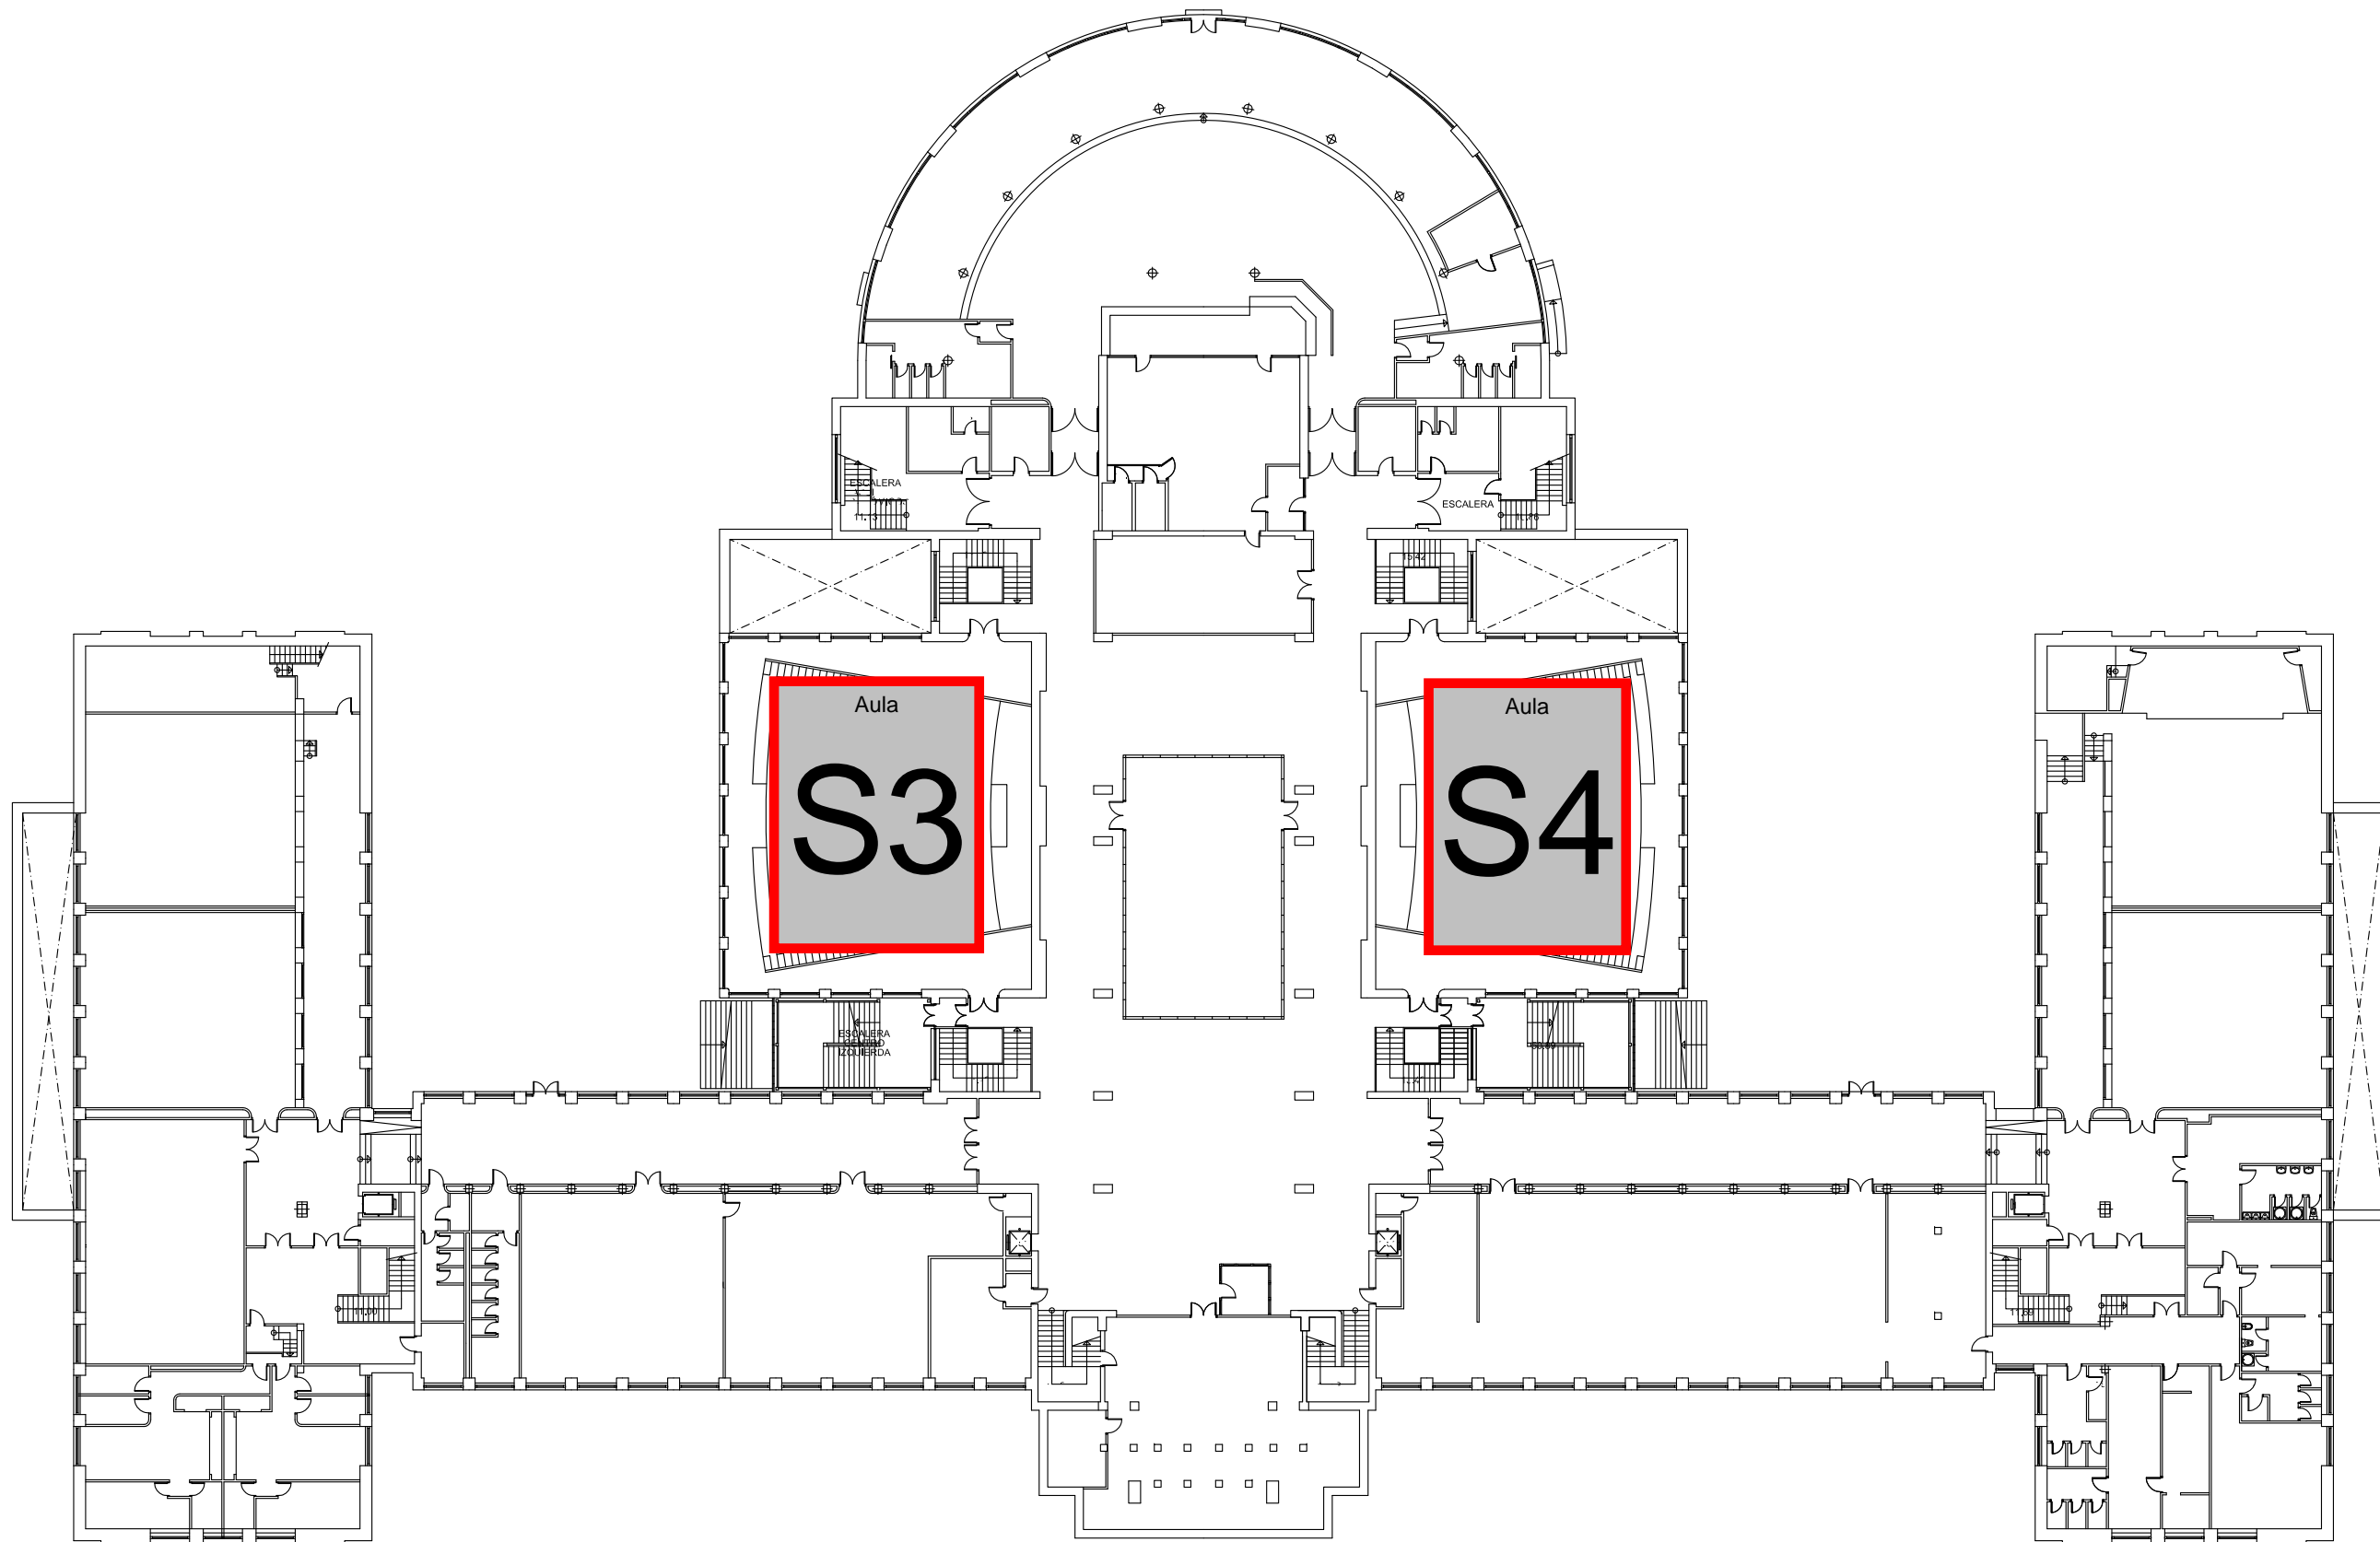

SUPERFICIE CONSTRUIDA 6.385,05 m²


dirección:
Plaza Menéndez Pelayo nº 2. Madrid - Facultad de Derecho
plano:

escala 1:200

PLANTA SOTANO 1

S1



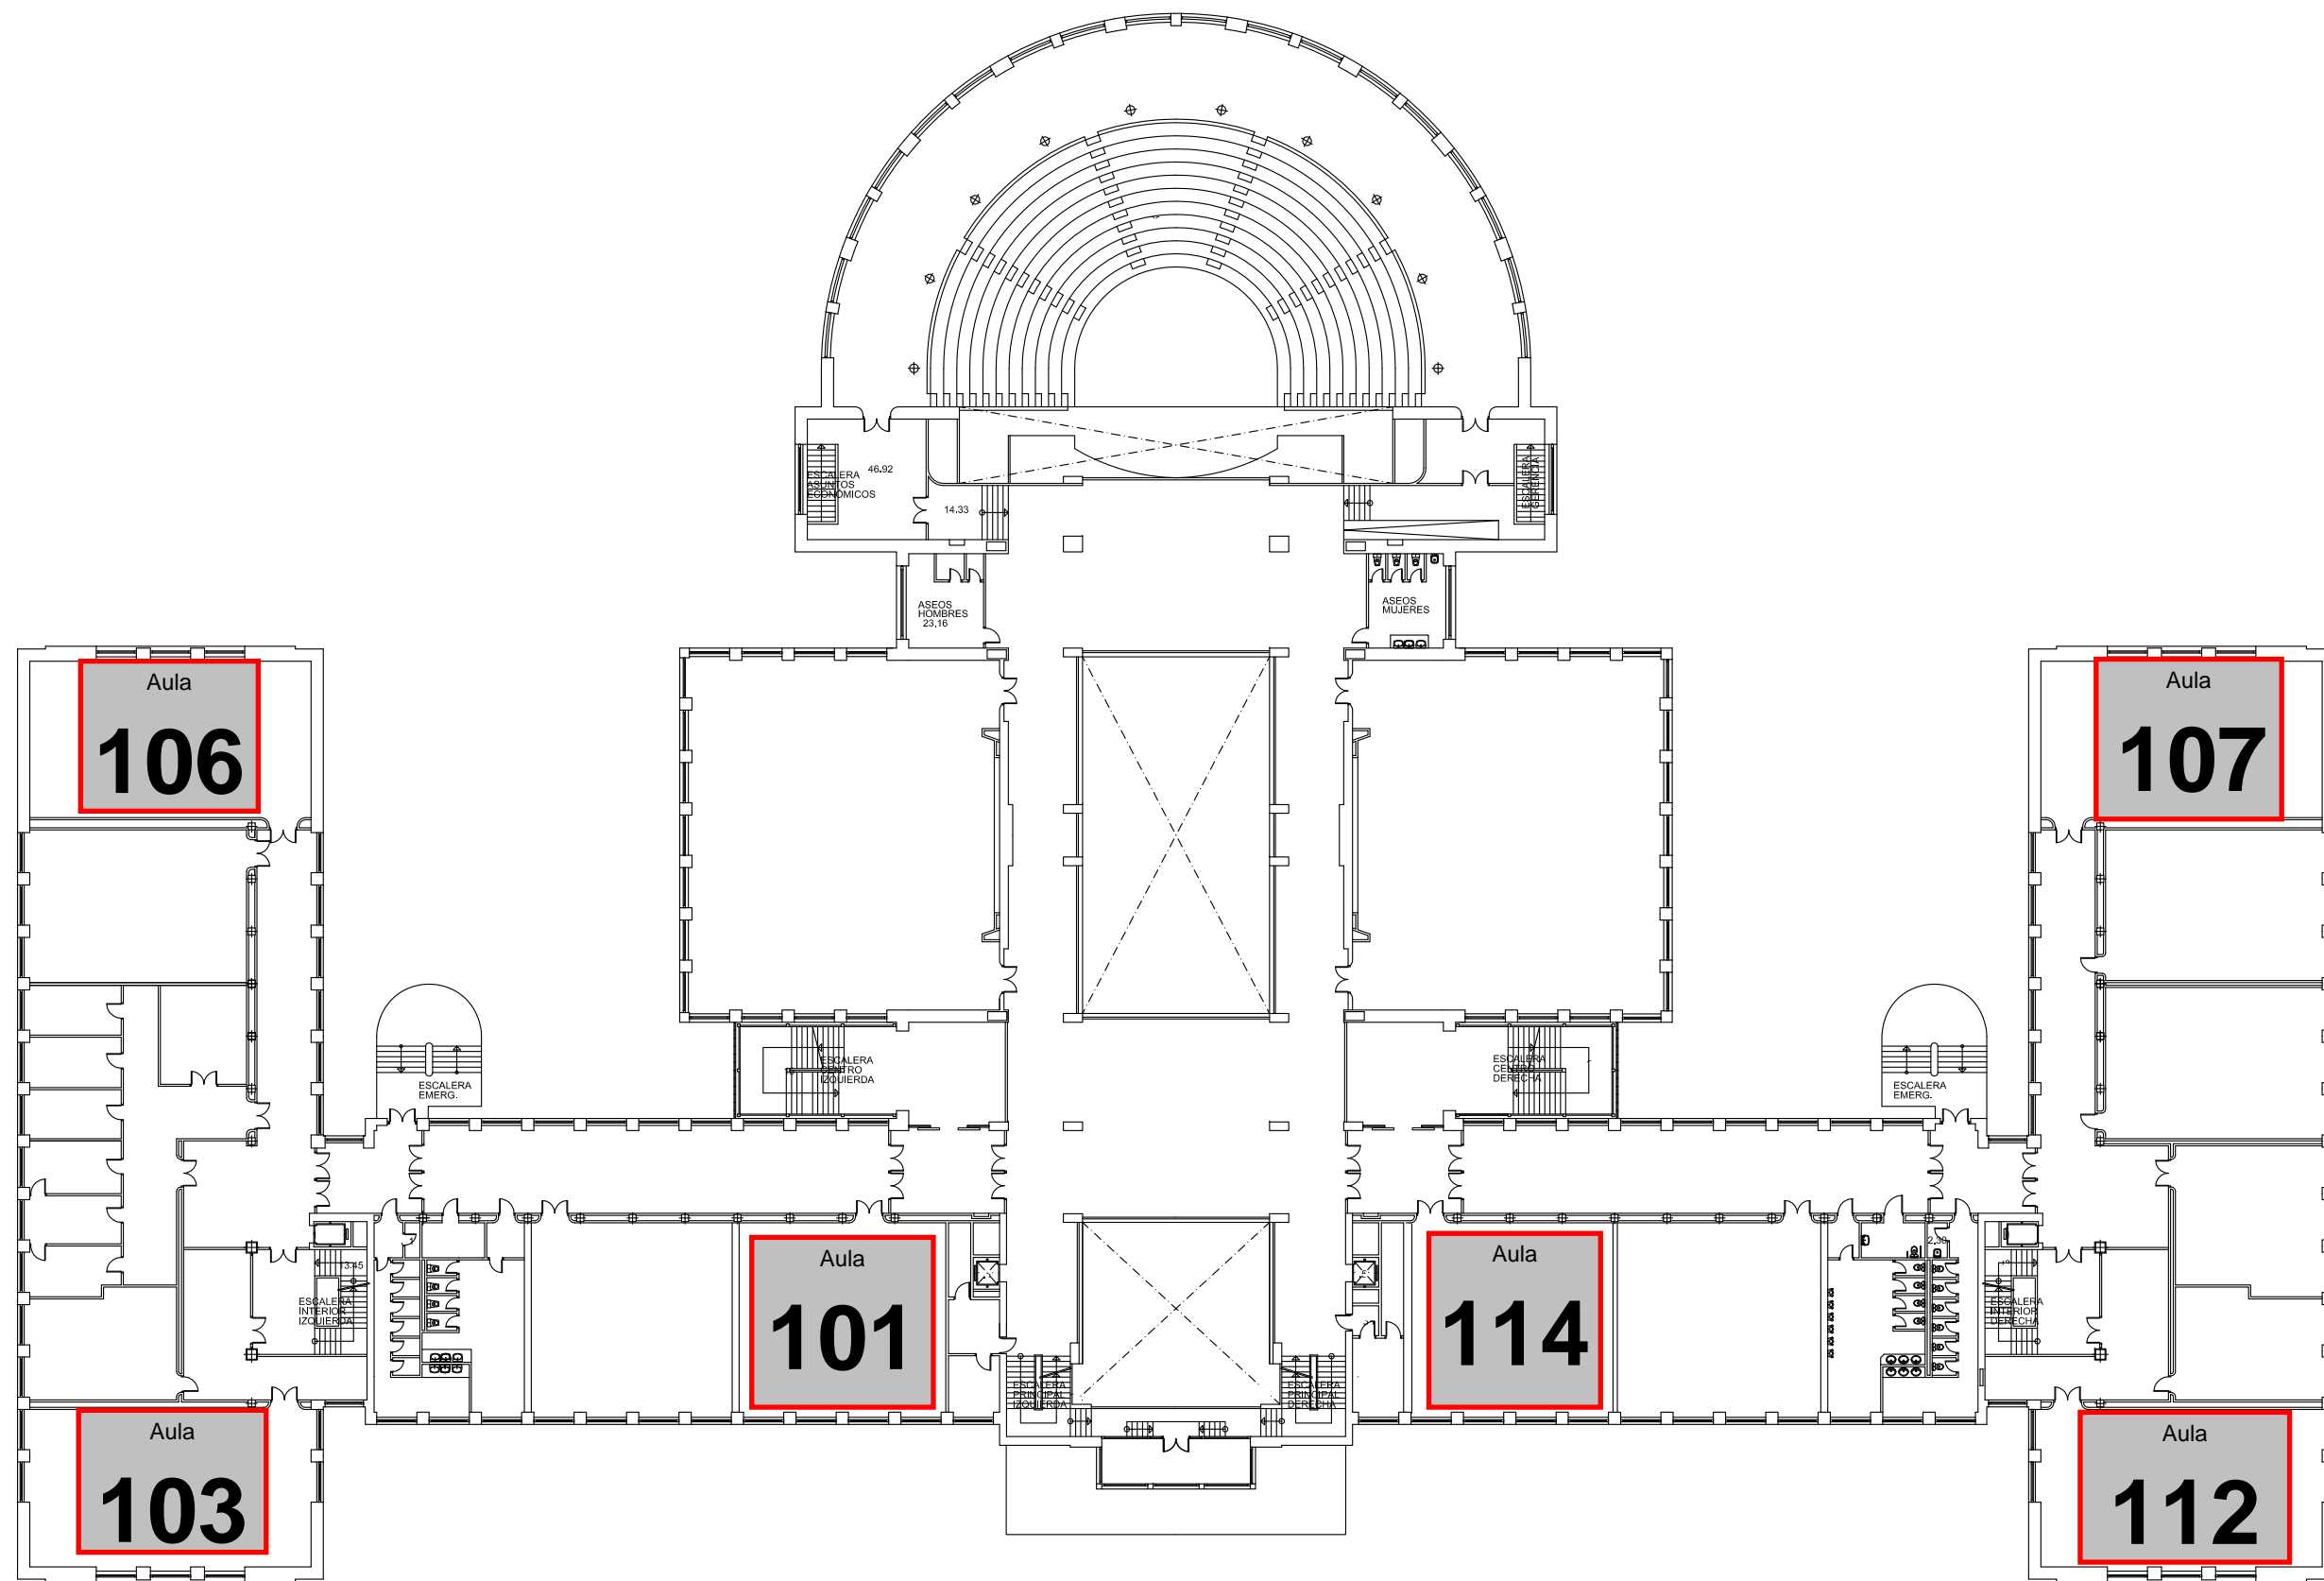

proyecto:

dirección:


Plaza Menéndez Pelayo nº 2. Madrid - Facultad de Derecho
plano:

escala 1:200

PLANTA PRIMERA

01



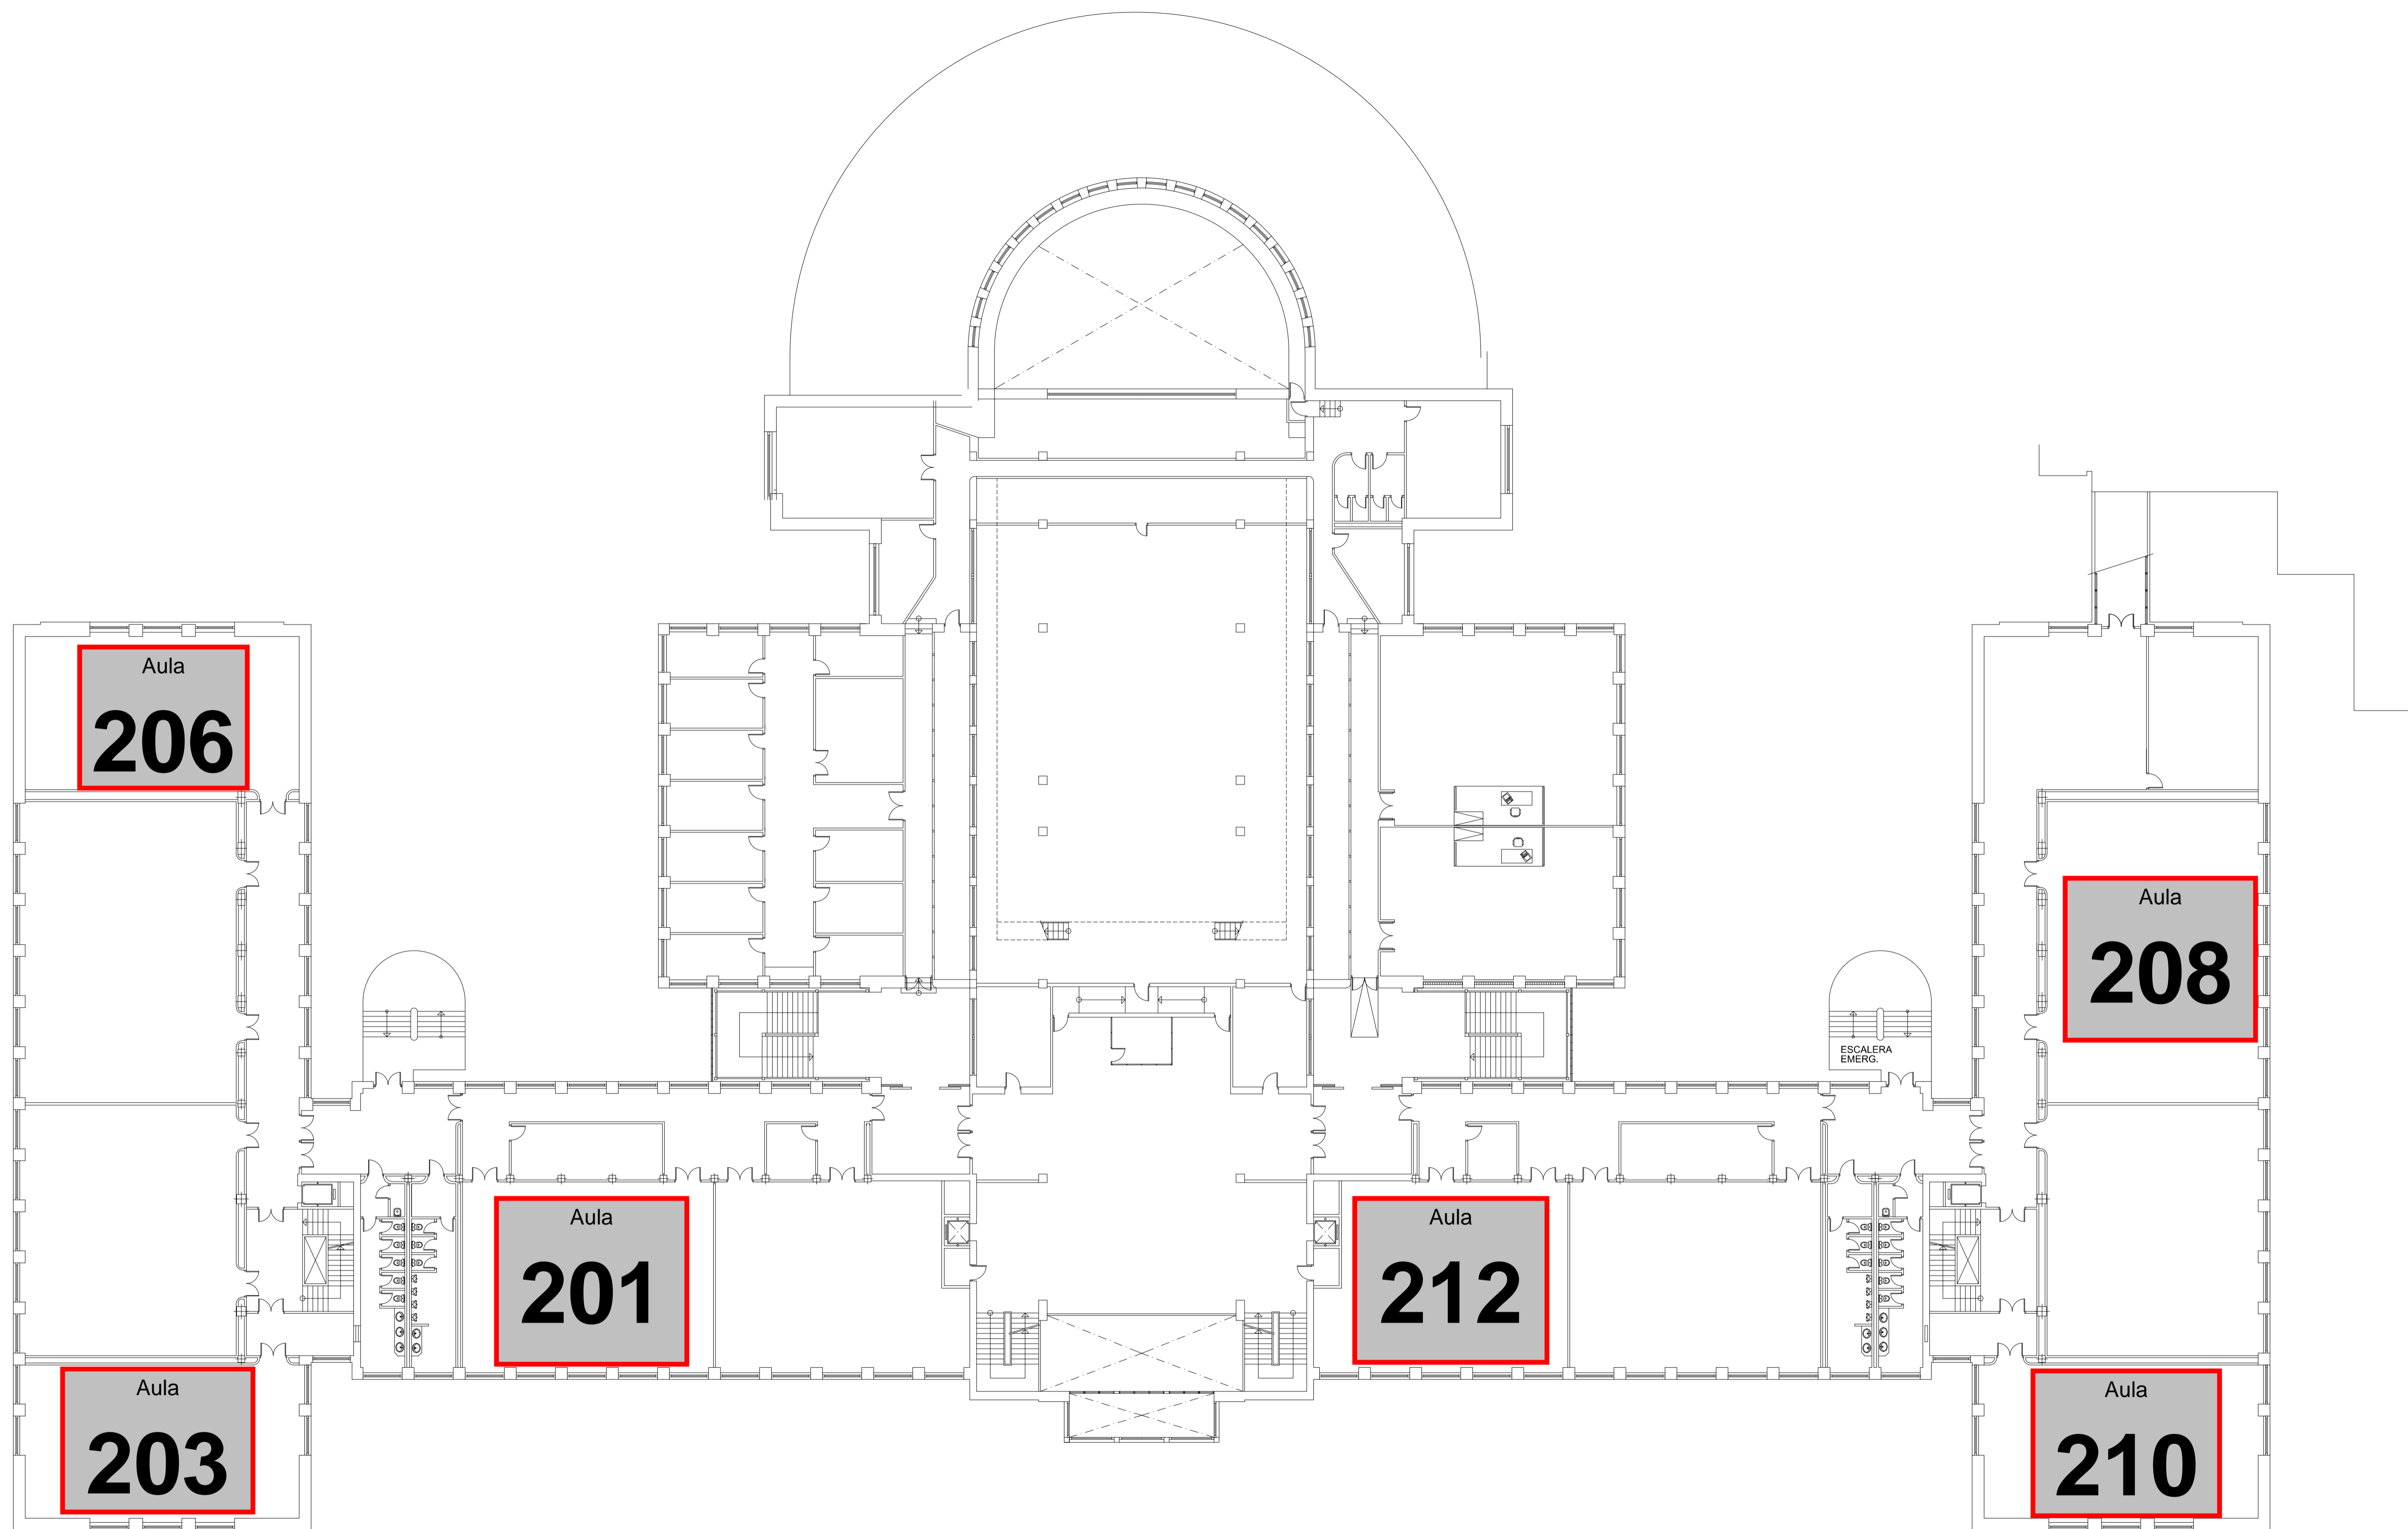

dirección:

Plaza Menéndez Pelayo nº 2. Madrid - Facultad de Derecho

escala 1:200

plano:

PLANTA SEGUNDA

02

